



PLANTA BAJA

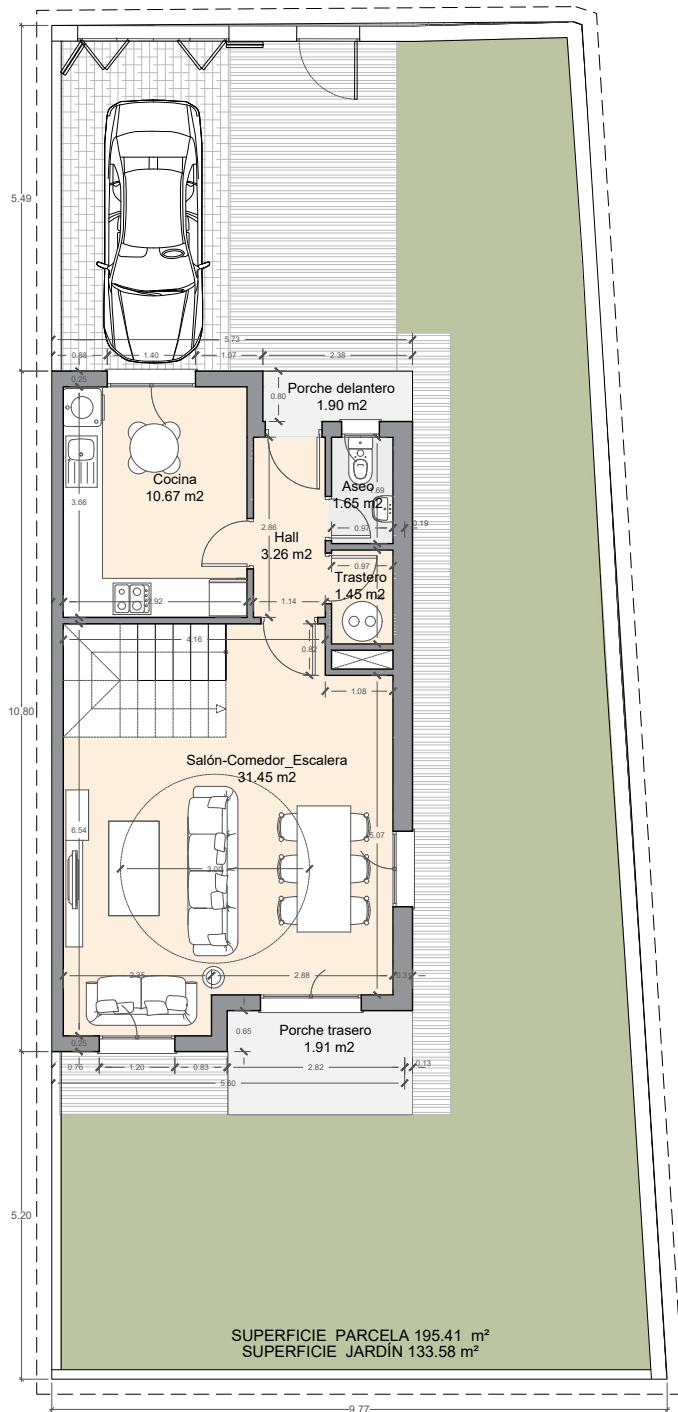

PLANTA PRIMERA

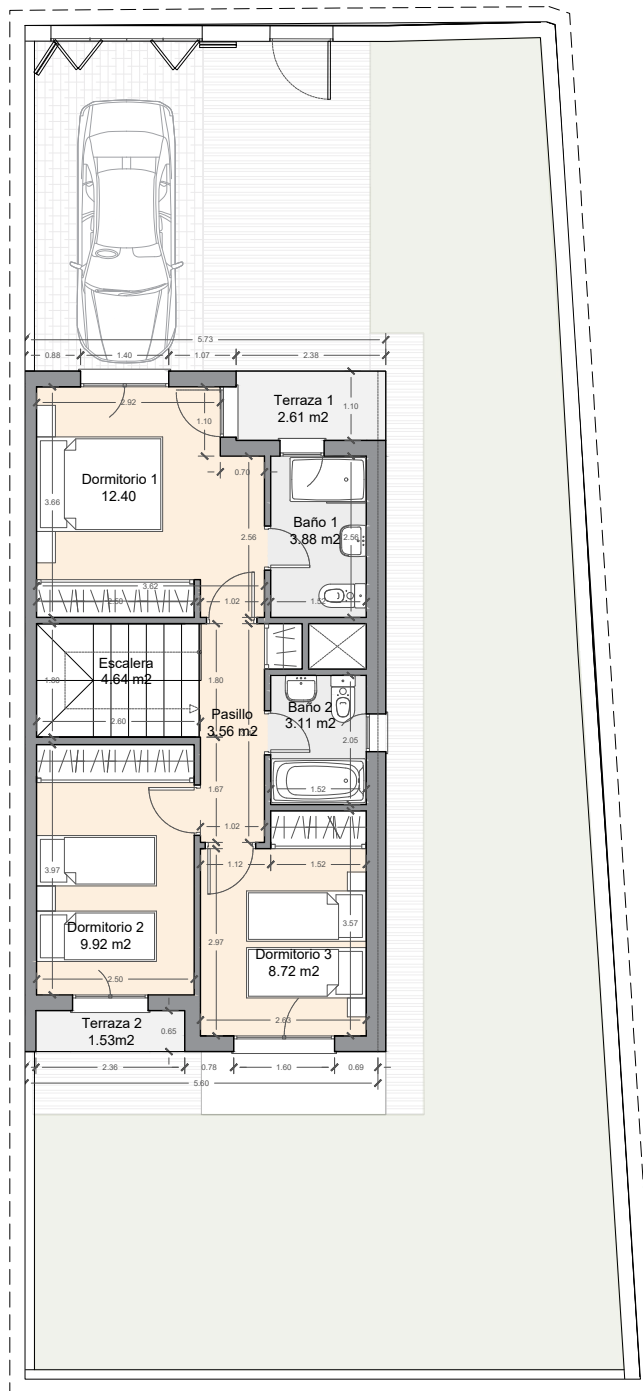


VERDIAL MAQUEDA

PARCELA R3  
CALLE ANTONIO CANCA, MAQUEDA, MÁLAGA



VIVIENDA J28  
3 DORMITORIOS

SUPERFICIE CONSTRUIDA	115.70m <sup>2</sup>
SUPERFICIE DE PARCELA	195.41m <sup>2</sup>
SUP. UTIL S/D BOJA 218/8/2005	99.08m <sup>2</sup>
SUP. CONSTRUIDA S/D BOJA 218/8/2005	124.71m <sup>2</sup>

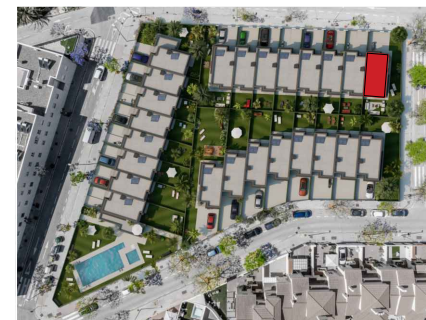

ACEK  
INMOBILIARIA

Los planos, imágenes y acabados no son contractuales ni definitivos. Inmobiliaria Acek se reserva la facultad de incluir las modificaciones necesarias por exigencias técnicas y/o jurídicas ajustándolo al desarrollo de la obra. Los elementos de mobiliario, muebles de cocina y jardinería no están incluidos. Los giros de puerta, armarios empotrados y distribución de sanitarios no son vinculantes. Las superficies son aproximadas pudiendo experimentar modificaciones por indole técnica o legal durante la ejecución de las obras.

