



PLANTA BAJA

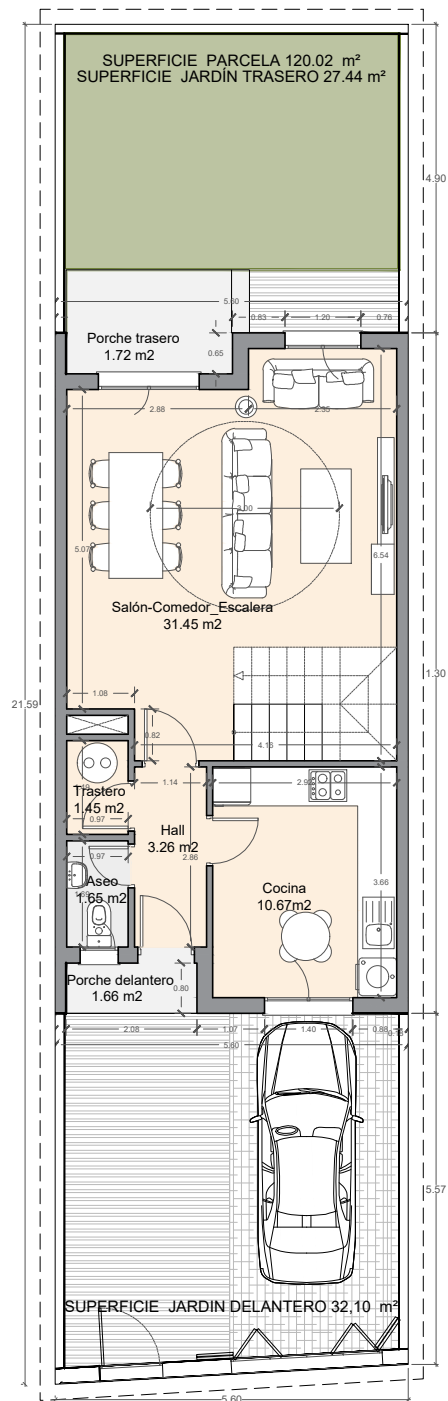

PLANTA PRIMERA

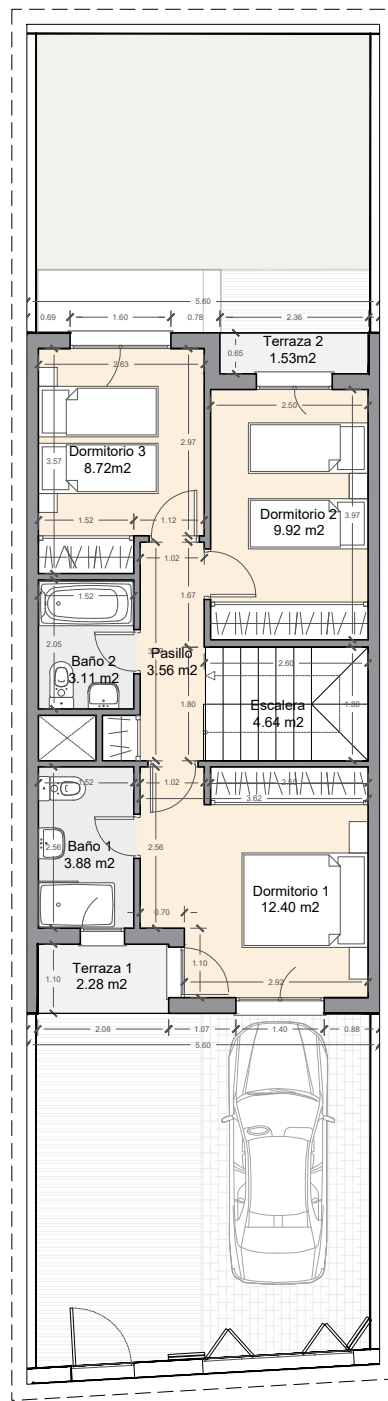

VERDIAL MAQUEDA

PARCELA R3
CALLE ANTONIO CANCA, MAQUEDA, MÁLAGA



VIVIENDA A15 3 DORMITORIOS

SUPERFICIE CONSTRUIDA	113.76m ²
SUPERFICIE DE PARCELA	120.02m ²
SUP. UTIL S/D BOJA 218/8/2005	99.08m ²
SUP. CONSTRUIDA S/D BOJA 218/8/2005	122.77m ²



ACEK
INMOBILIARIA

Los planos, imágenes y acabados no son contractuales ni definitivos. Inmobiliaria Acek se reserva la facultad de incluir las modificaciones necesarias por exigencias técnicas y/o jurídicas ajustándolo al desarrollo de la obra. Los elementos de mobiliario, muebles de cocina y jardinería no están incluidos. Los giros de puerta, armarios empotrados y distribución de sanitarios no son vinculantes. Las superficies son aproximadas pudiendo experimentar modificaciones por indole técnica o legal durante la ejecución de las obras.

